

REGIONE PIEMONTE

PROVINCIA DI BIELLA

COMUNITÀ MONTANA VALLE ELVO

COMUNE DI ZUBIENA

PIANO REGOLATORE GENERALE INTERCOMUNALE

VARIANTE STRUTTURALE INTERESSANTE IL
COMUNE DI ZUBIENA

L.R. n°56/77 ss.mm.ii.

ELABORATI DEL PROGETTO DEFINITIVO

MODIFICATO ED INTEGRATO
a seguito delle controdeduzioni
al parere dell'Assessorato all'Ambiente, Urbanistica, Programmazione Territoriale e Paesaggistica
PROT. N°21609/A1600 DEL 23.08.2016;

Aggiornamento Cartografico 01.2010

ELABORATO

P_12

DATA

04.12.2017

SCALA

1:1.000

TITOLO DELL'ELABORATO:

N.A.F. Castello - Molini

ALLEGATO ALLA DELIBERA C.C. n° _____ DEL _____

IL SEGRETARIO COMUNALE

IL RESP. PROCEDIMENTO

IL SINDACO

Timbro e firma

Timbro e firma

Timbro e firma

Dott. Ing. Giorgio Della Barile Studio Tecnico

Via Mazzini n°2 13818 Tollegno (Biella) - telefono e fax 015 421242 335 6814543

E-mail giorgio@dellabarile.com

LEGENDA

USI PRODUTTIVI E TERZIARI

AREE CON IMPIANTI PRODUTTIVI ESISTENTI

AREE PER ATTIVITA' COMMERCIALI

AREE PER IMPIANTI RICETTIVI

AREE PER IMPIANTI RICETTIVI DI INTERESSE GENERALE

PRESCRIZIONI ATTIVATIVE

AMBITO TERRITORIALE DA SOTTOPORRE A S.U.E.

AMBITO TERRITORIALE DA SOTTOPORRE AD ATT. CONV.

AREE INTERSTIZIALI CONNETTIVE

USI RESIDENZIALI

INSEDIAMENTI URBANI DI ANTICA FORMAZIONE

NUCLEI MINORI O UNITA' EDILIZIE DI VALORE STORICO ARTISTICO, AMBIENTALE O DOCUMENTARIO


NUOVE COSTRUZIONI ACCESSORIE NON RESIDENZIALI

AREE EDIFICATE

AREE DI COMPLETAMENTO

AREE DI COMPLETAMENTO O NUOVA EDIFICAZIONE

AREE PER NUOVA EDIFICAZIONE

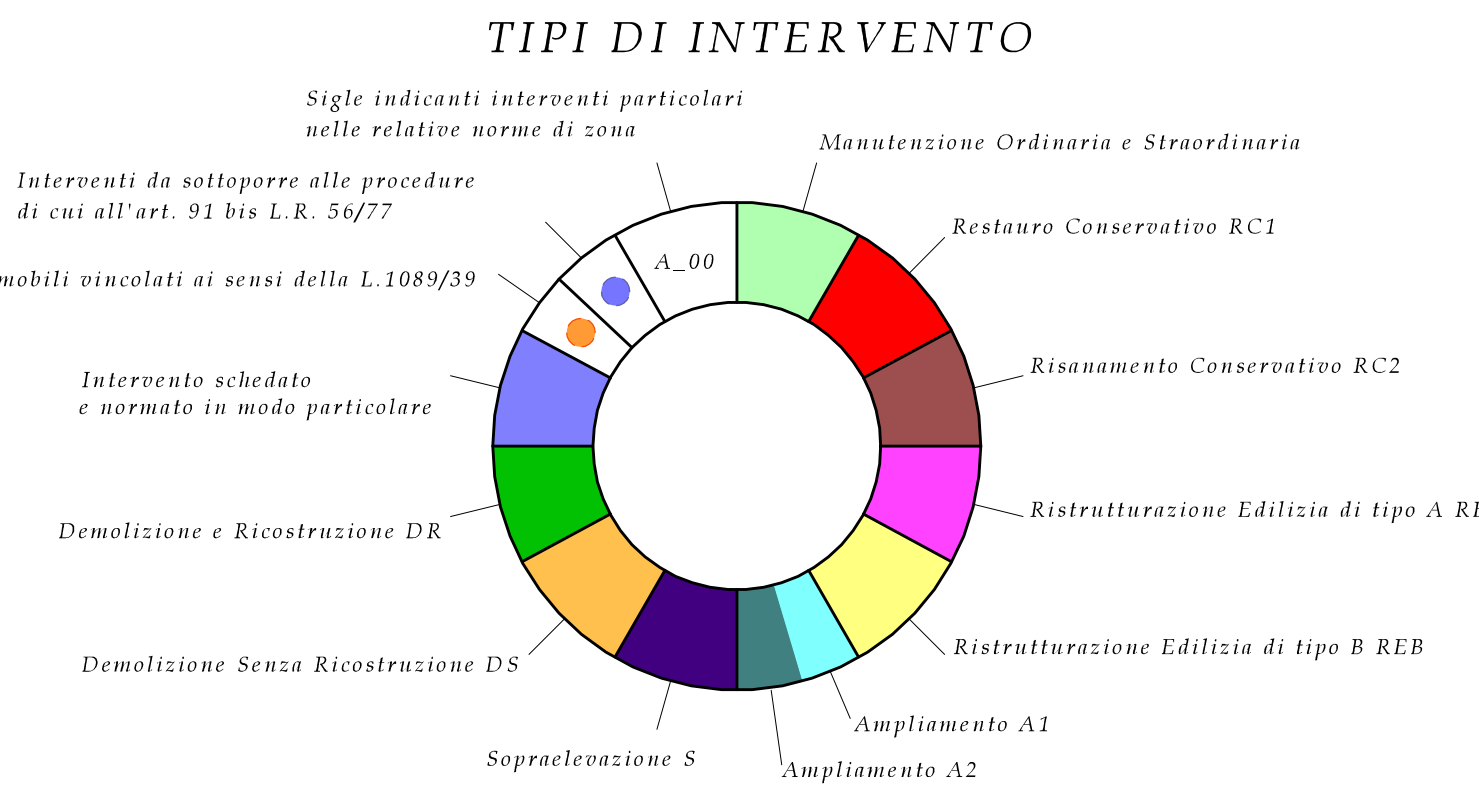

USI PUBBLICI

Aree per attrezzature Pubbliche o di uso Pubblico

per il fabbisogno residenziale	per il fabbisogno non residenziale
IN ESISTENZA Scuola materna Scuola elementare Chiesa ed attrezzature religiose Centri sociali Attrezzature sanitarie Uffici Pubblici Amministrativi Asili Nido Scuola Media Interventi sulla viabilità: esistente Viabilità: in progetto Linee Enel AT IN PROGETTO Giardini pubblici e parchi giochi Attrezzature sportive Parcheggi Opere di primo acquedotto Servizi di accumulo e composte acquedotto Dighe Aree industriali Fascia di Rispetto Cimiteriale Fascia di rispetto 200 dal perimetro dell'impianto cimiteriale di cui all'art. 338 del T.U. legge sanitaria come modificata dalla Legge 106/02 Fascia di rispetto Soggetti Fascia di rispetto Depuratori	

Aree di tutela Naturalistica

VINCOLI URBANISTICI

Aree di recupero ambientale RA

Aree di valore ambientale e paesistico VA

Allineamento prescritto

Aree private di valore ambientale

Alfreschi

Fonte

Meridiane

Archi e volte

Pozzi

Balneoli

Con questa grafia vengono indicati gli elementi rilevanti da sottoporre a tutela mediante interventi di RCI ed RC2

